


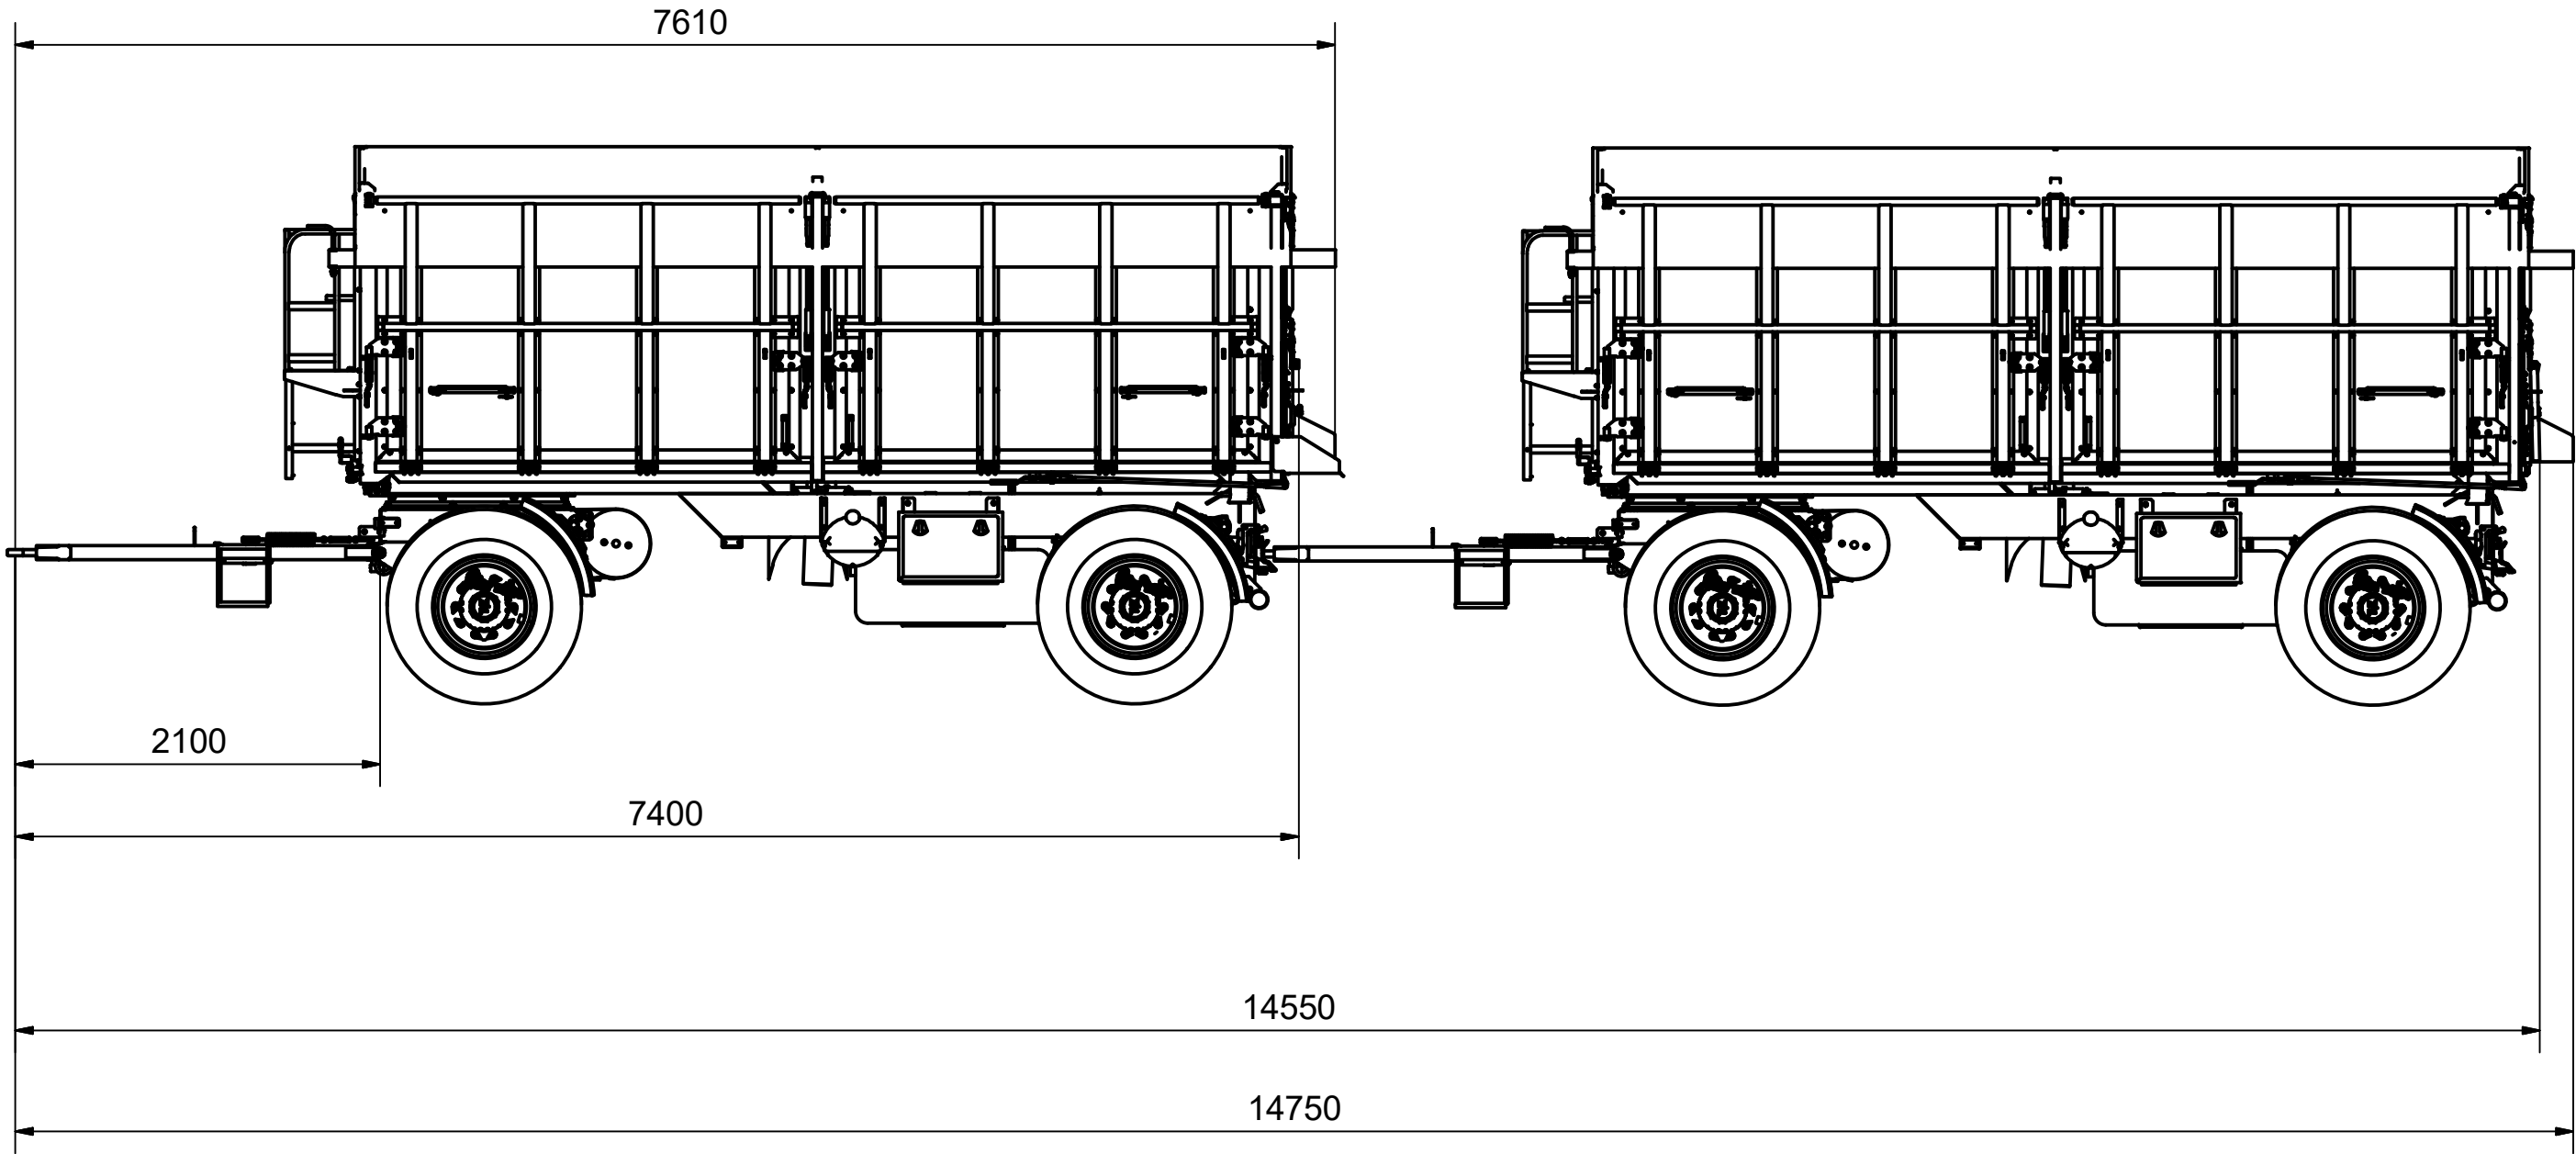

Nenurodyti ribiniai matmenų nuokrypiai skylių - H12, velenų - h12, kiti - ± IT12/2				Masė	SPP14Wx2	Zona	Poz.
* - Informaciniai matmenys □ - Būtinai išlaikyti matmenys				N/A			
		Projektavo	M.Laurinėnas				
		Koregavo					
		Braižė					
		Tvirtino					
2024-05-23		A3					
Artikulas						Lapas	Lapų
Kaup.						1	1
Ruošinys							